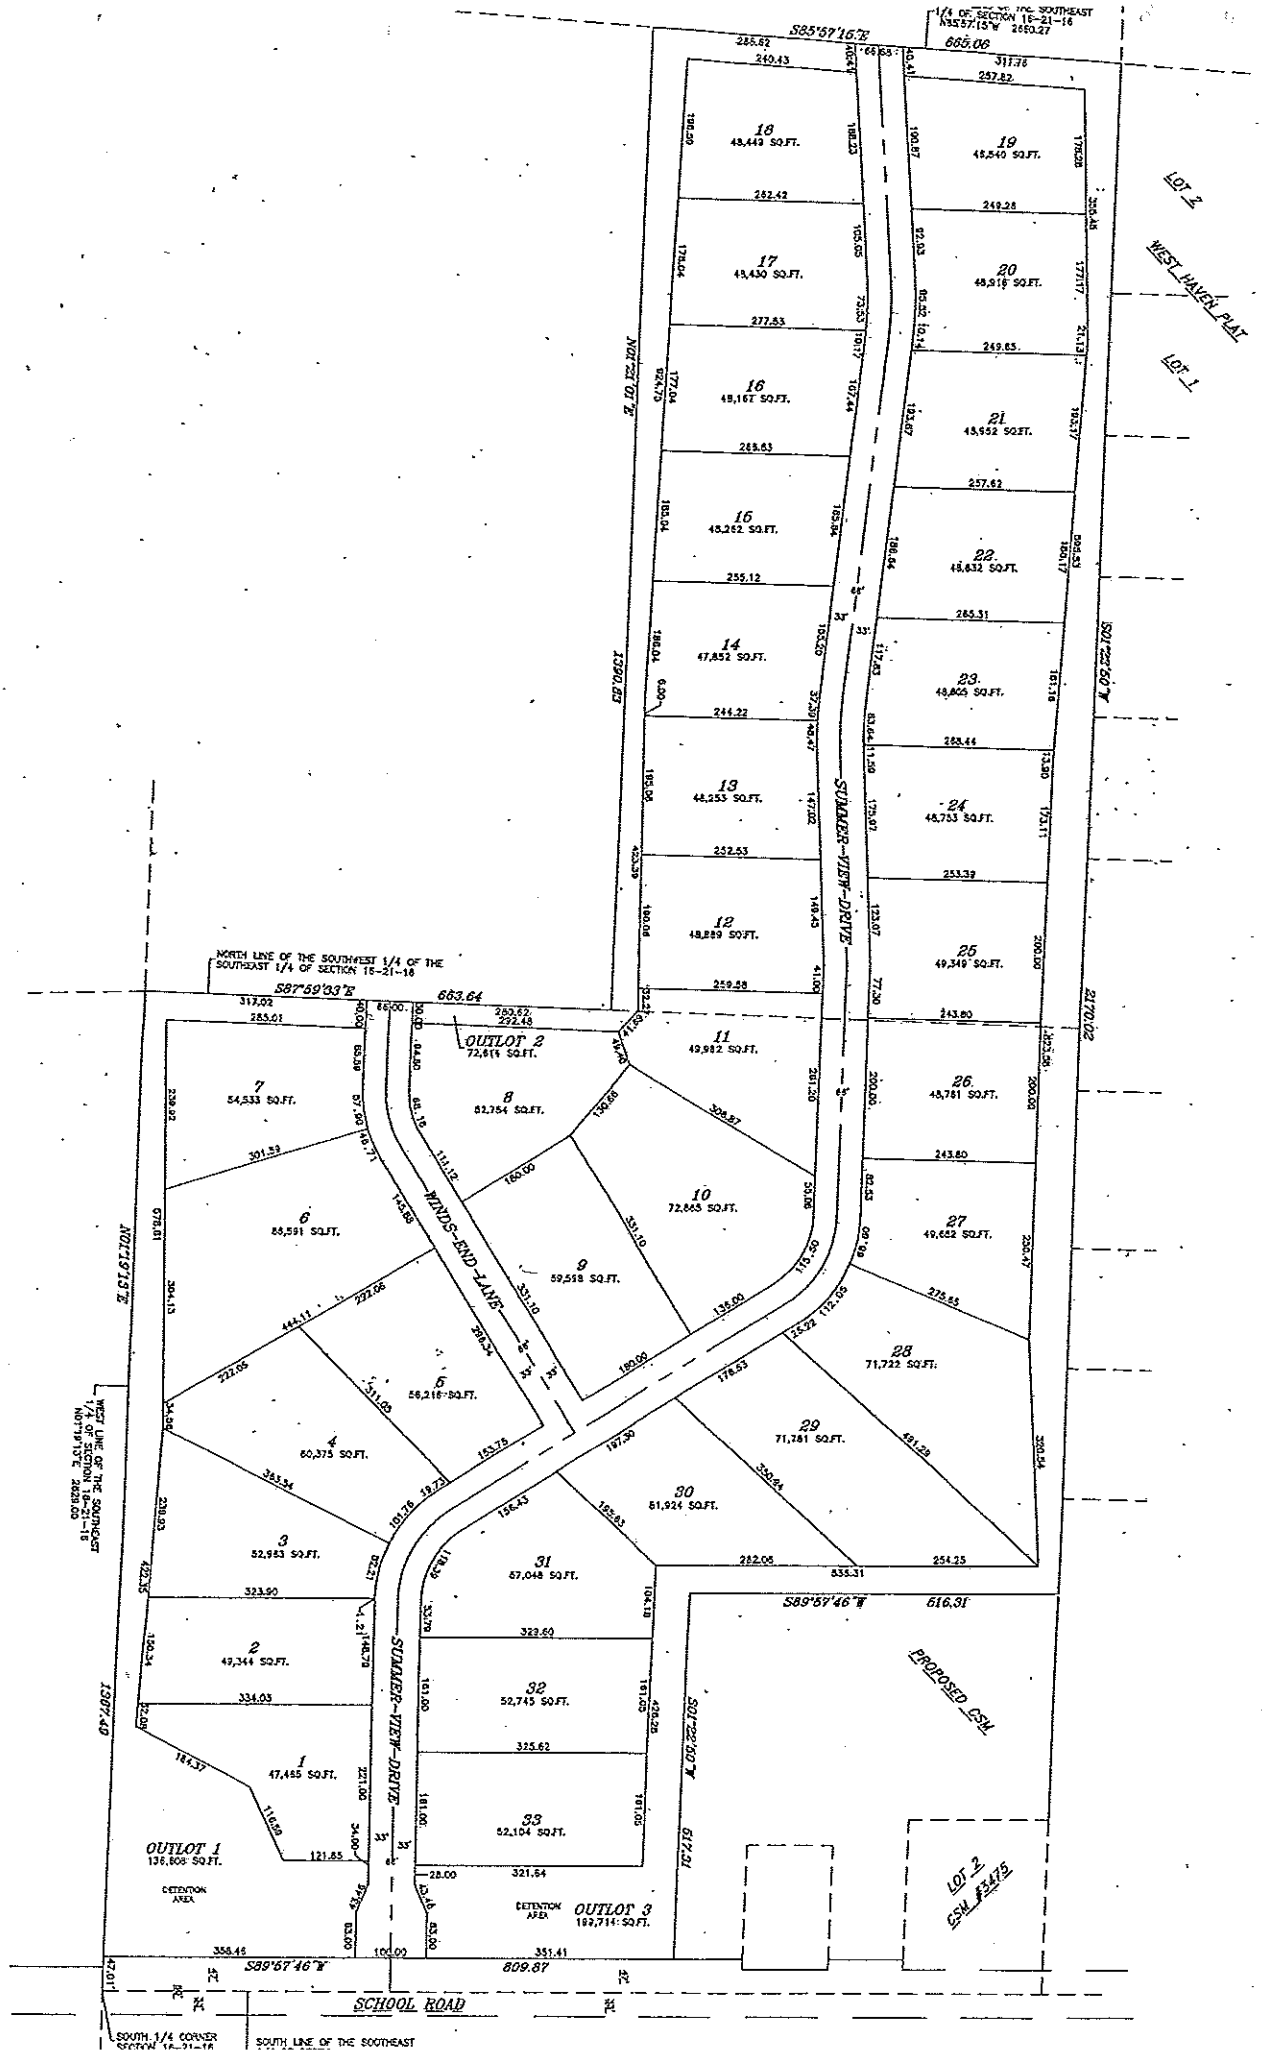
S85°57'16"E
665.06
LOT 2
WEST HAVEN PLAT
LOT 1
N01°22'00"W
1390.03
S01°22'00"W
2170.02
SUMMER-VIEW-DRIVE
WINDS-END-LANE
NORTH LINE OF THE SOUTHWEST 1/4 OF THE SOUTHEAST 1/4 OF SECTION 16-21-16
S87°59'03"E
683.64
OUTLOT 2
72,614 SQ.FT.
N01°19'13"E
1307.40
WEST LINE OF THE SOUTHEAST 1/4 OF SECTION 16-21-16
N01°19'13"E 2628.00
S89°57'46"W
616.31
PROPOSED CSM
S01°22'00"W
1271
LOT 2
CSM #3475
OUTLOT 1
136,808 SQ.FT.
DETENTION AREA
OUTLOT 3
199,714 SQ.FT.
S89°57'46"W
809.87
SCHOOL ROAD
SOUTH 1/4 CORNER SECTION 16-21-16
SOUTH LINE OF THE SOUTHEAST